

Angeordnet gemäß § 45 STVO :

Ordnungs- und Bürgeramt
 Straßenverkehrsstelle
 Karlsruhe, Gez.:

Zugestimmt :

Polizeipräsidium :
 FESV - Verkehr
 Karlsruhe, Gez.:

Tiefbauamt
 Straßenwesen
 Karlsruhe, Gez.:

Überprüfung der Verkehrssicherung nach RSA 1.6.1
 wurde ausgeführt:

Datum: Uhrzeit:

Keine Mängel



Mängel / sonstige Bemerkungen

.....

.....

.....

Baubewachung	Verkehrsstelle	PP - FESV	Verkehrssicherheit	Signaltechnik

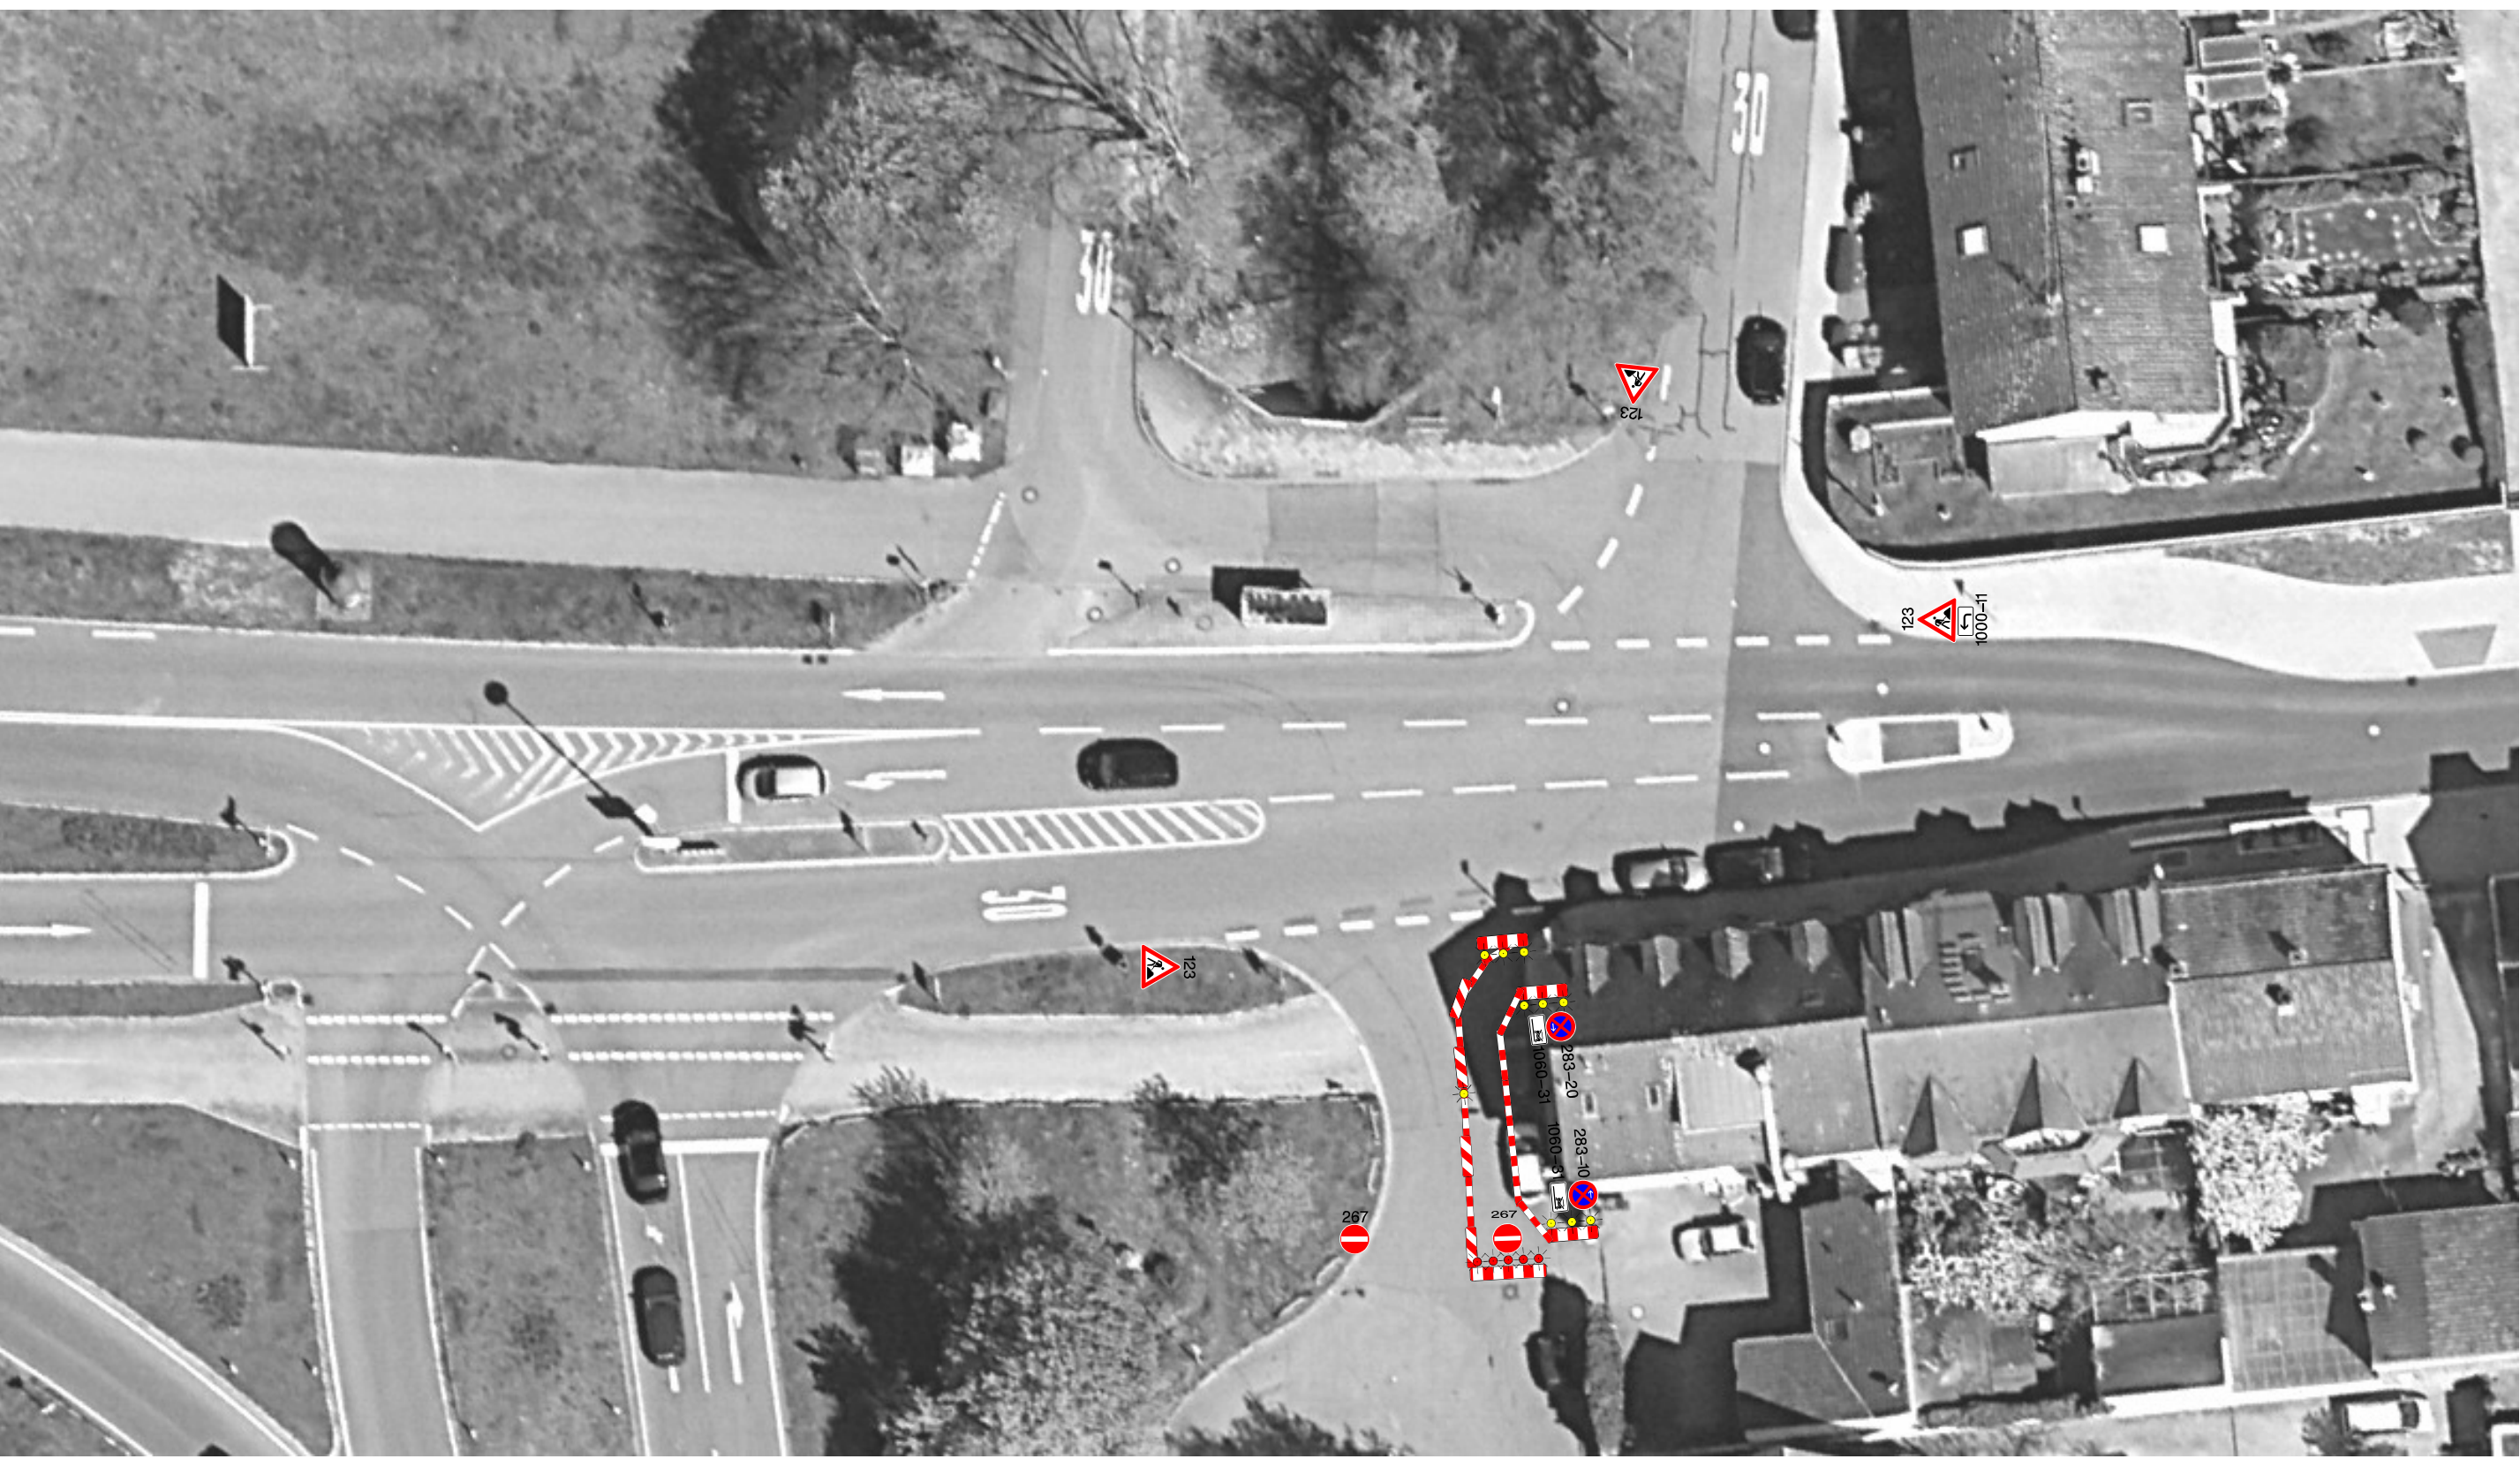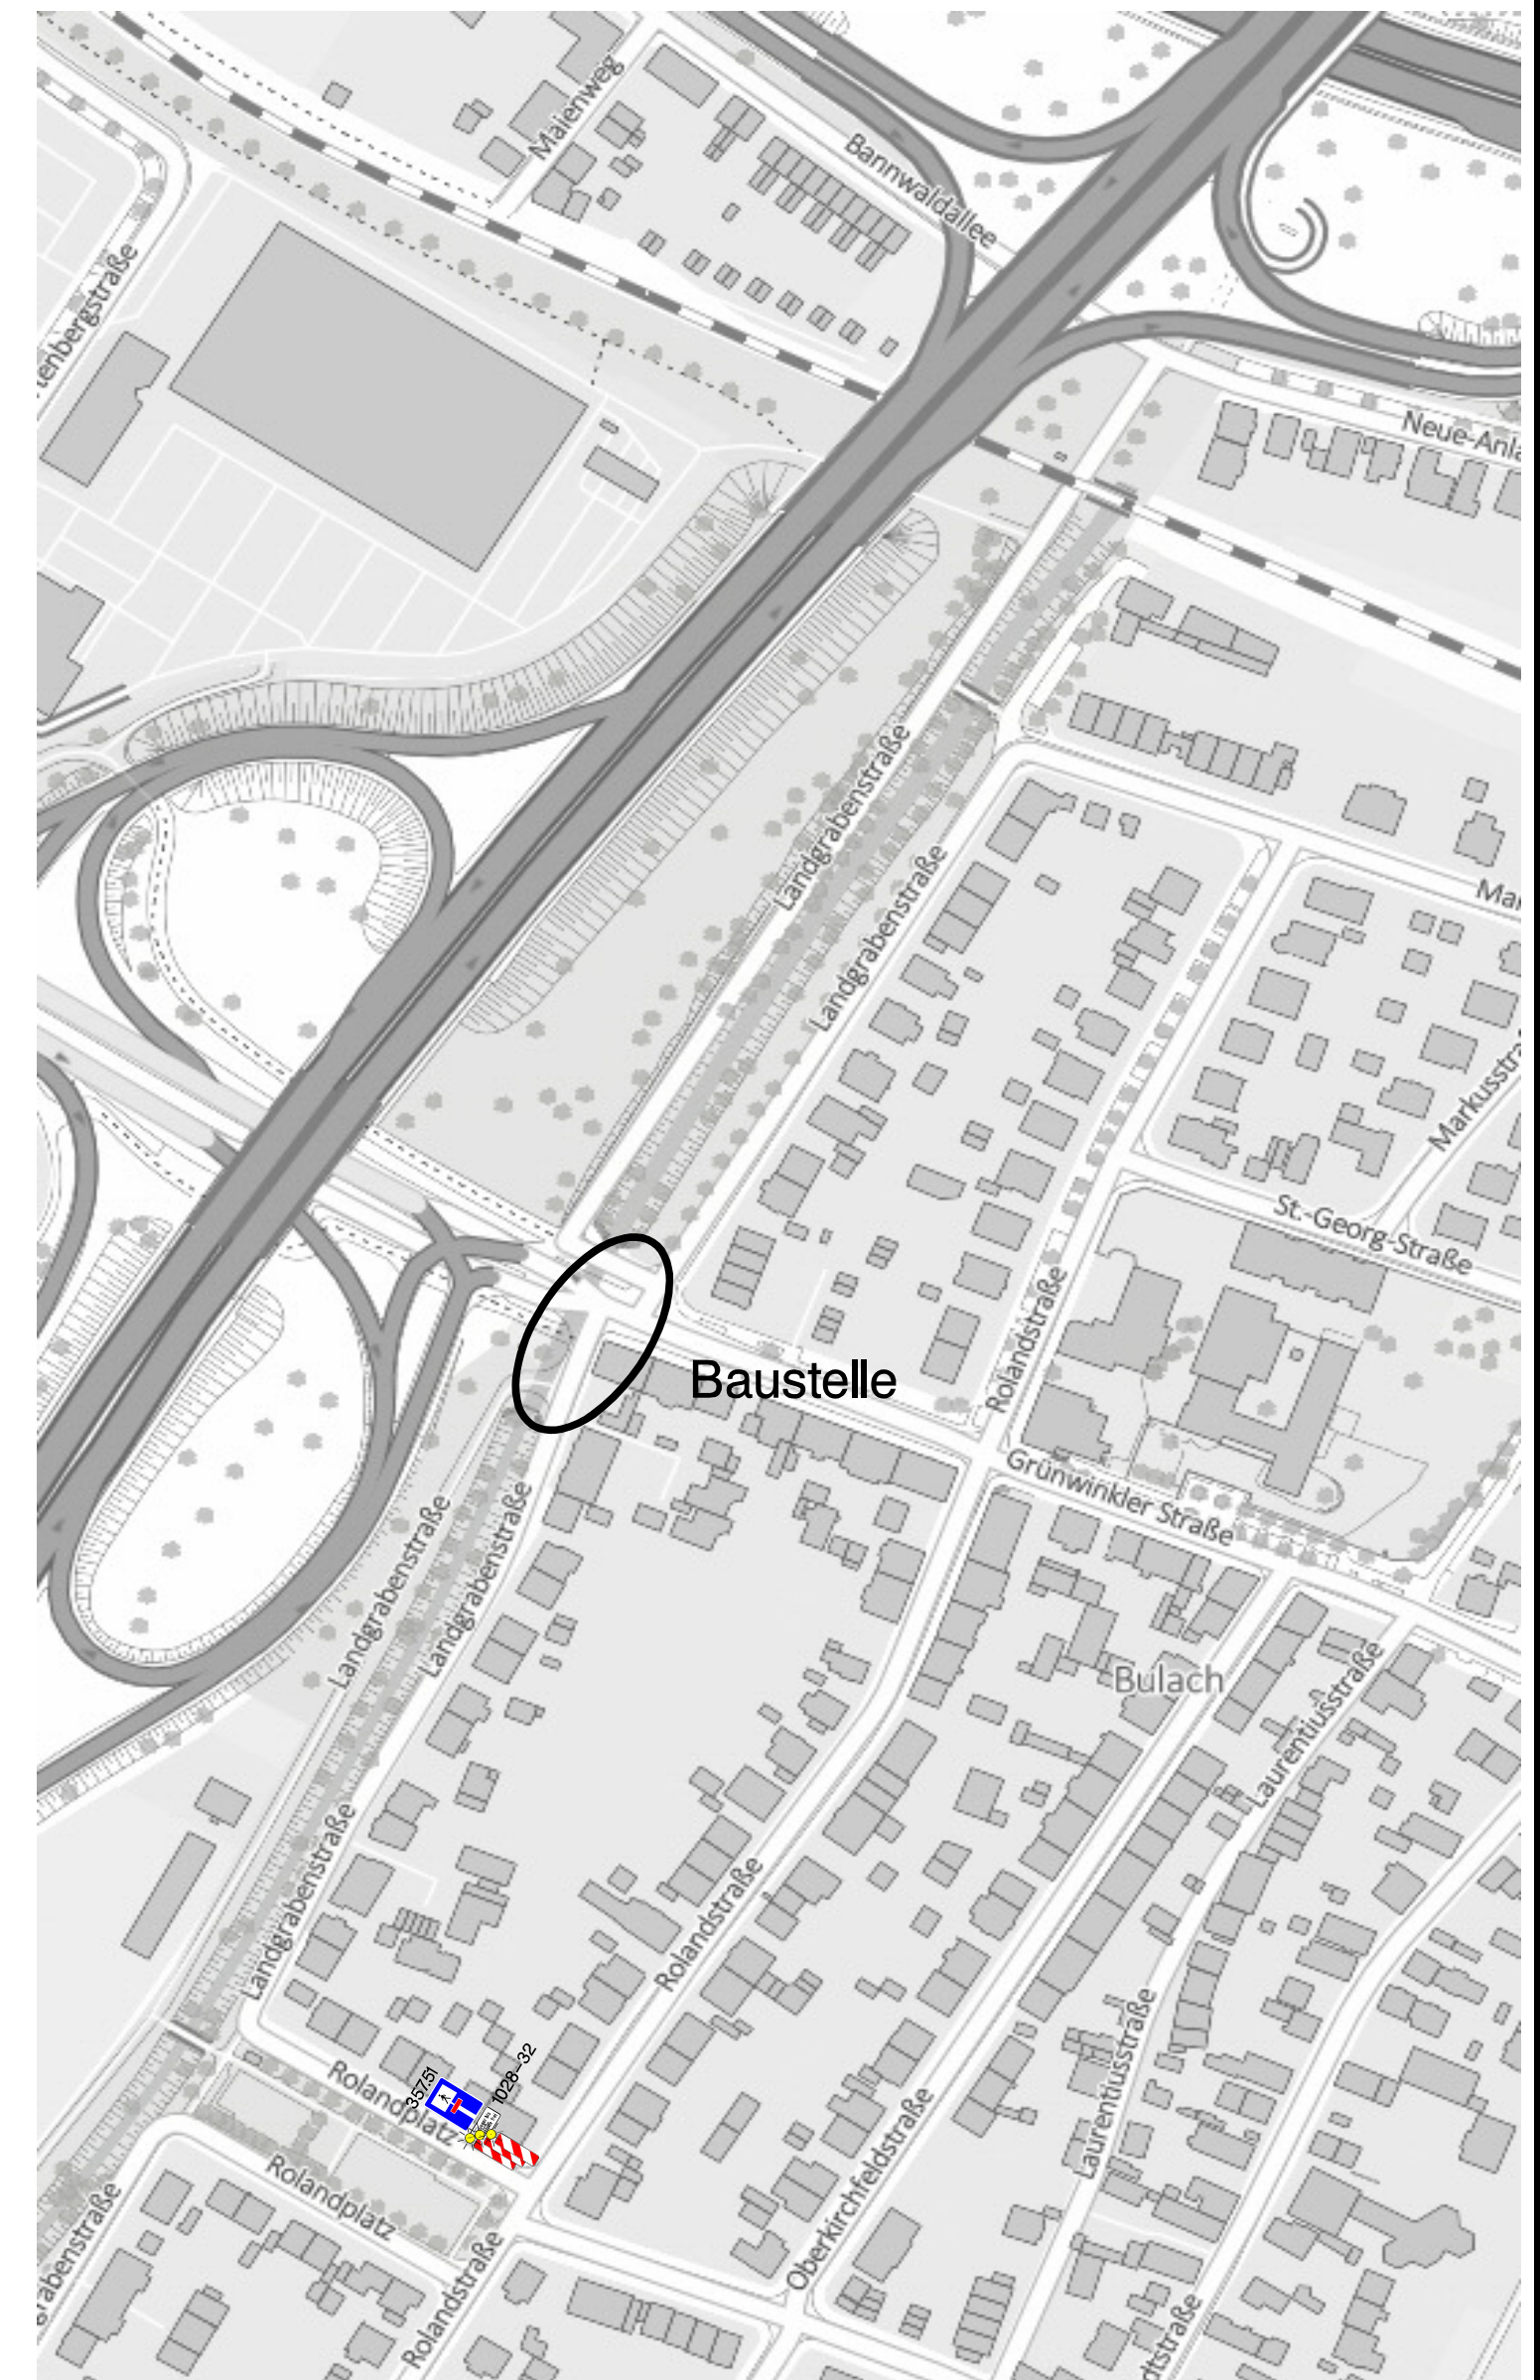

Bearbeitungsvermerke		
Datum	Zeichen	Änderungen

Wolfgang Ziegler GmbH
 Planung von Baustellenabsicherungen
 77815 Bühl

Verkehrszeichenplan		N. Ziegler GmbH Planung von Baustellenabsicherungen 77815 Bühl	
Karlsruhe-Bulach	Datum	Zeichen	
Grünwinkler Straße	bearbeitet	12.03.20	tw
Verlegung Gasleitung	bearbeitet		
	bearbeitet		

Sachbearbeiter		Nr.	
Mitarbeiter	Tom Wisset	Maßstab: ohne	11
Datum	12.03.2020	Format: DIN A 2	