

Angeordnet gemäß § 45 STVO :

Ordnungs- und Bürgeramt
Straßenverkehrsstelle
Karlsruhe, Gez.:



Zugestimmt :

Polizeipräsidium :
FESV - Verkehr
Karlsruhe, Gez.:

Tiefbauamt
Straßenwesen
Karlsruhe, Gez.:

Überprüfung der Verkehrssicherung nach RSA 1.6.1
wurde ausgeführt:
Datum: Uhrzeit:
 Keine Mängel
 Mängel / sonstige Bemerkungen
.....
.....

Bauüberwachung	Vorkehrsbehörde	PP - FESV	Verkehrssicherheit	Signaltechnik

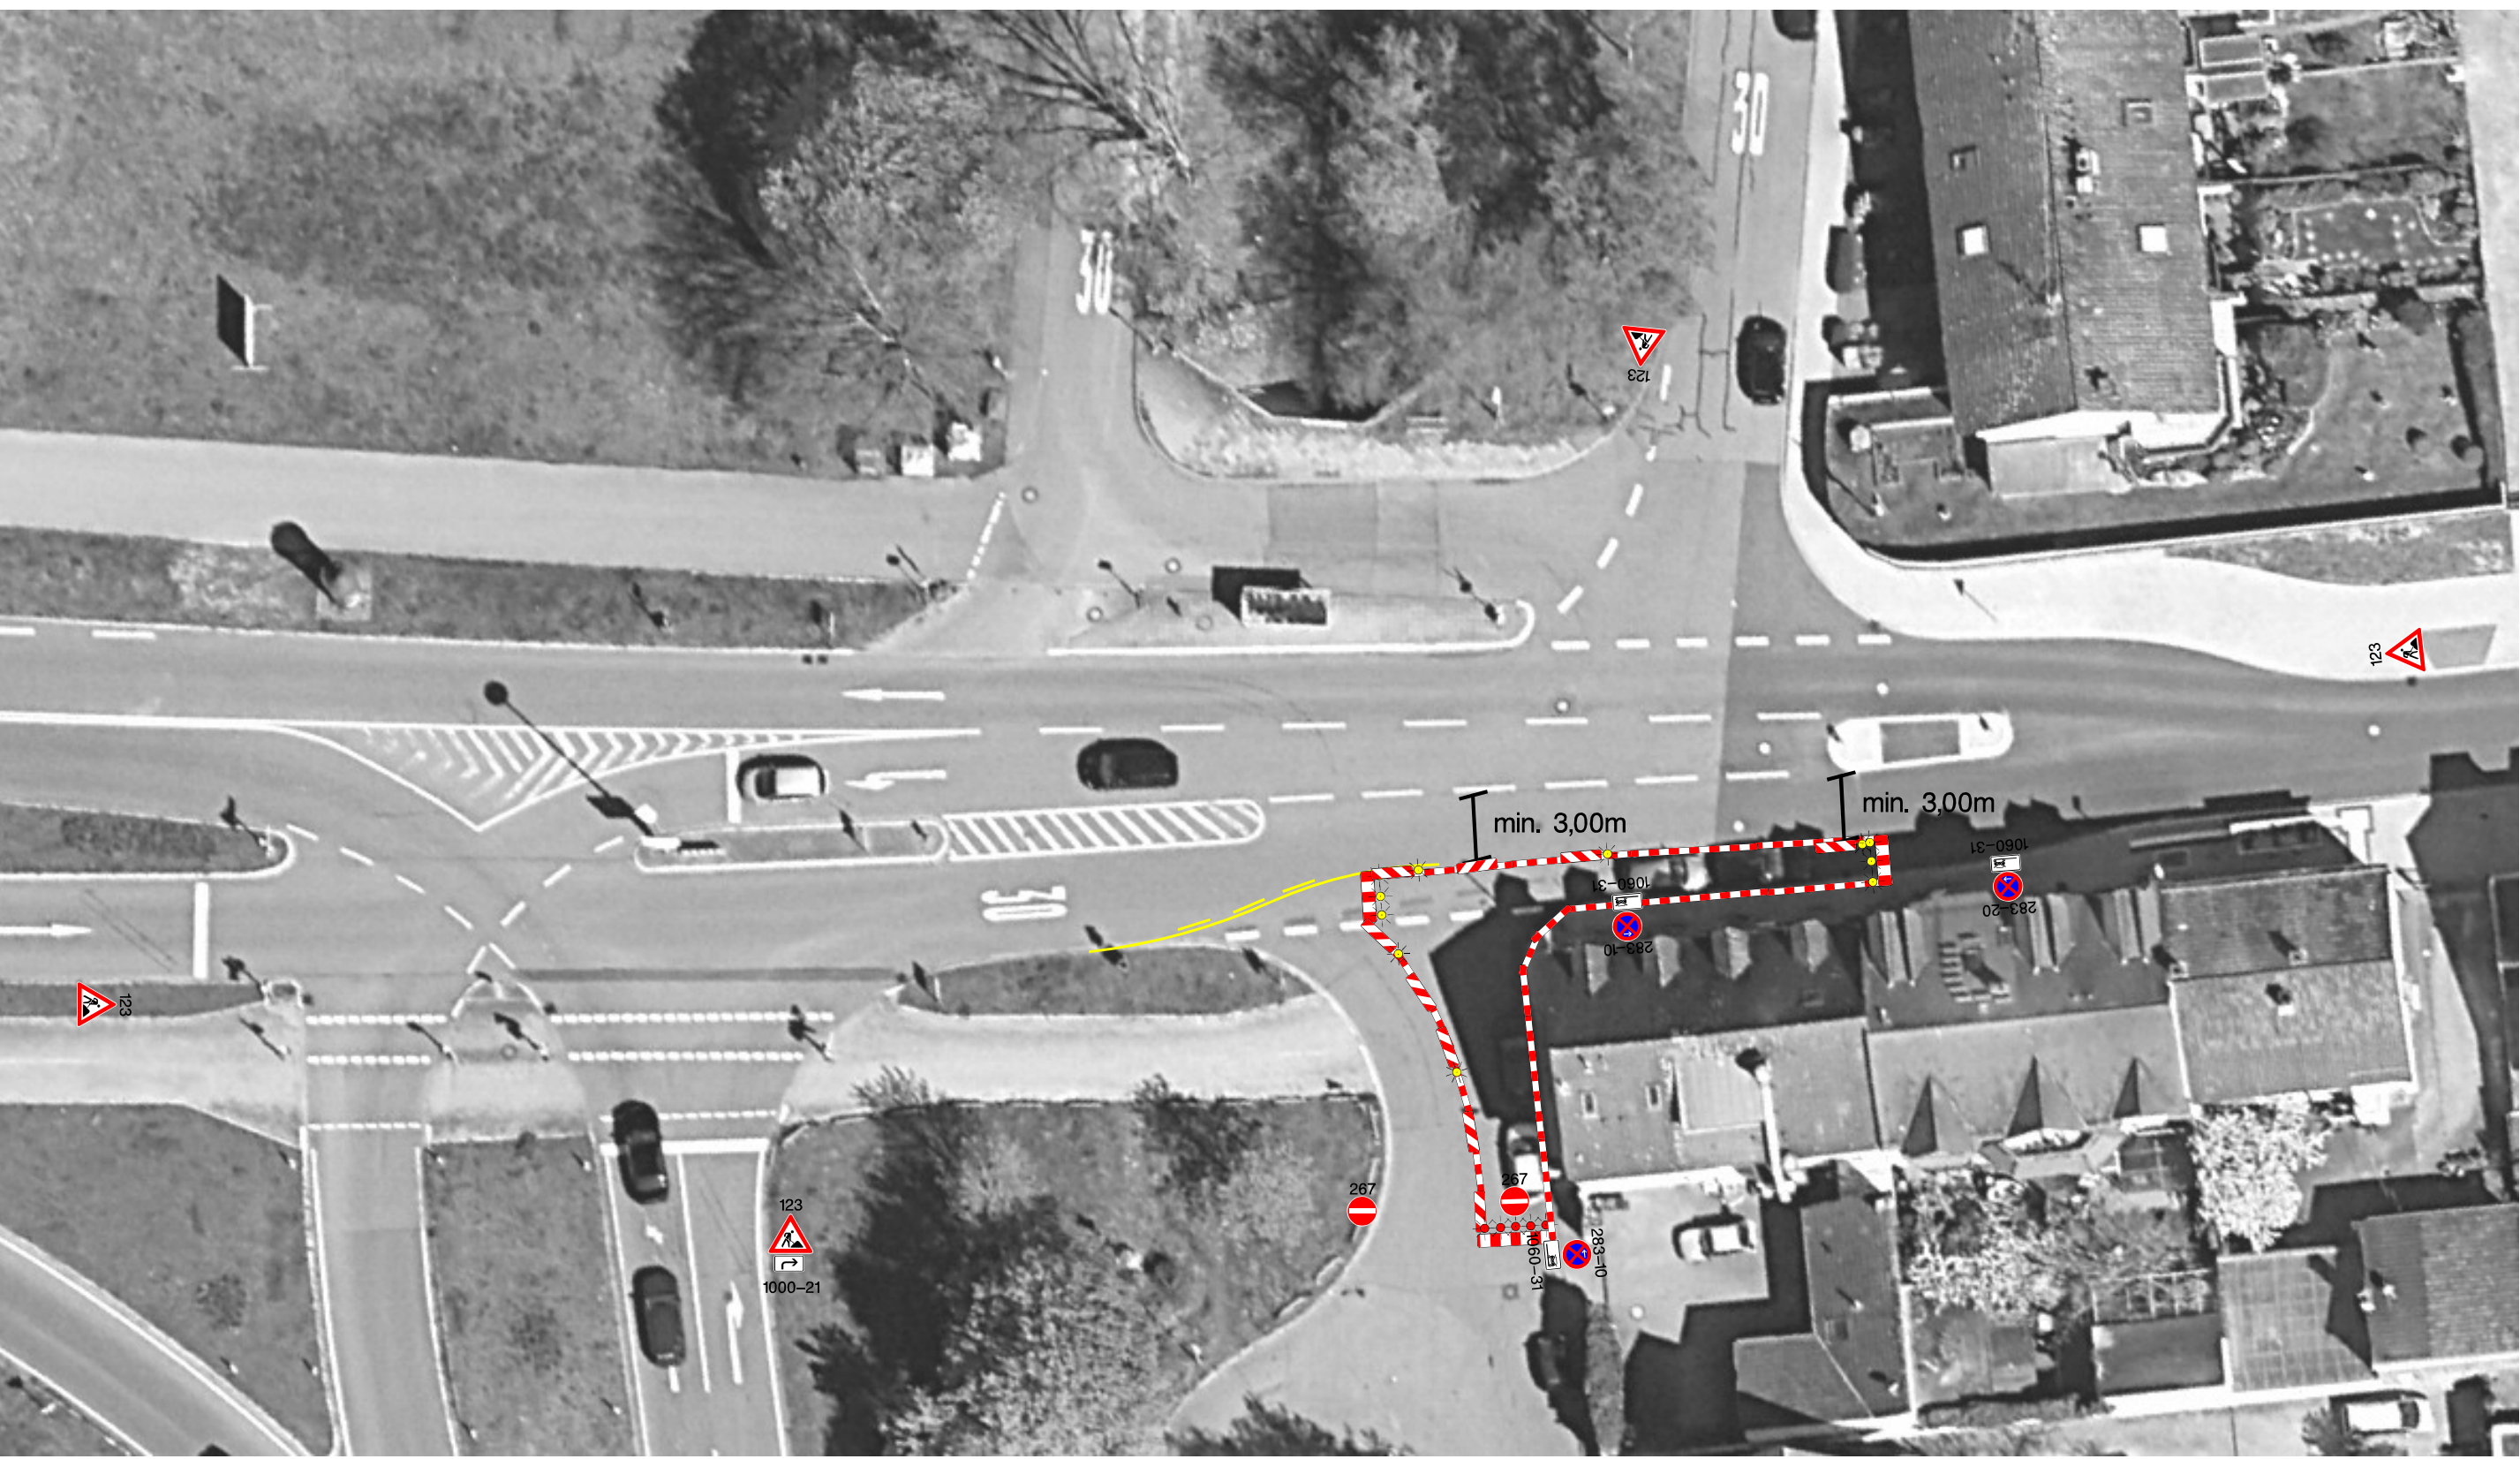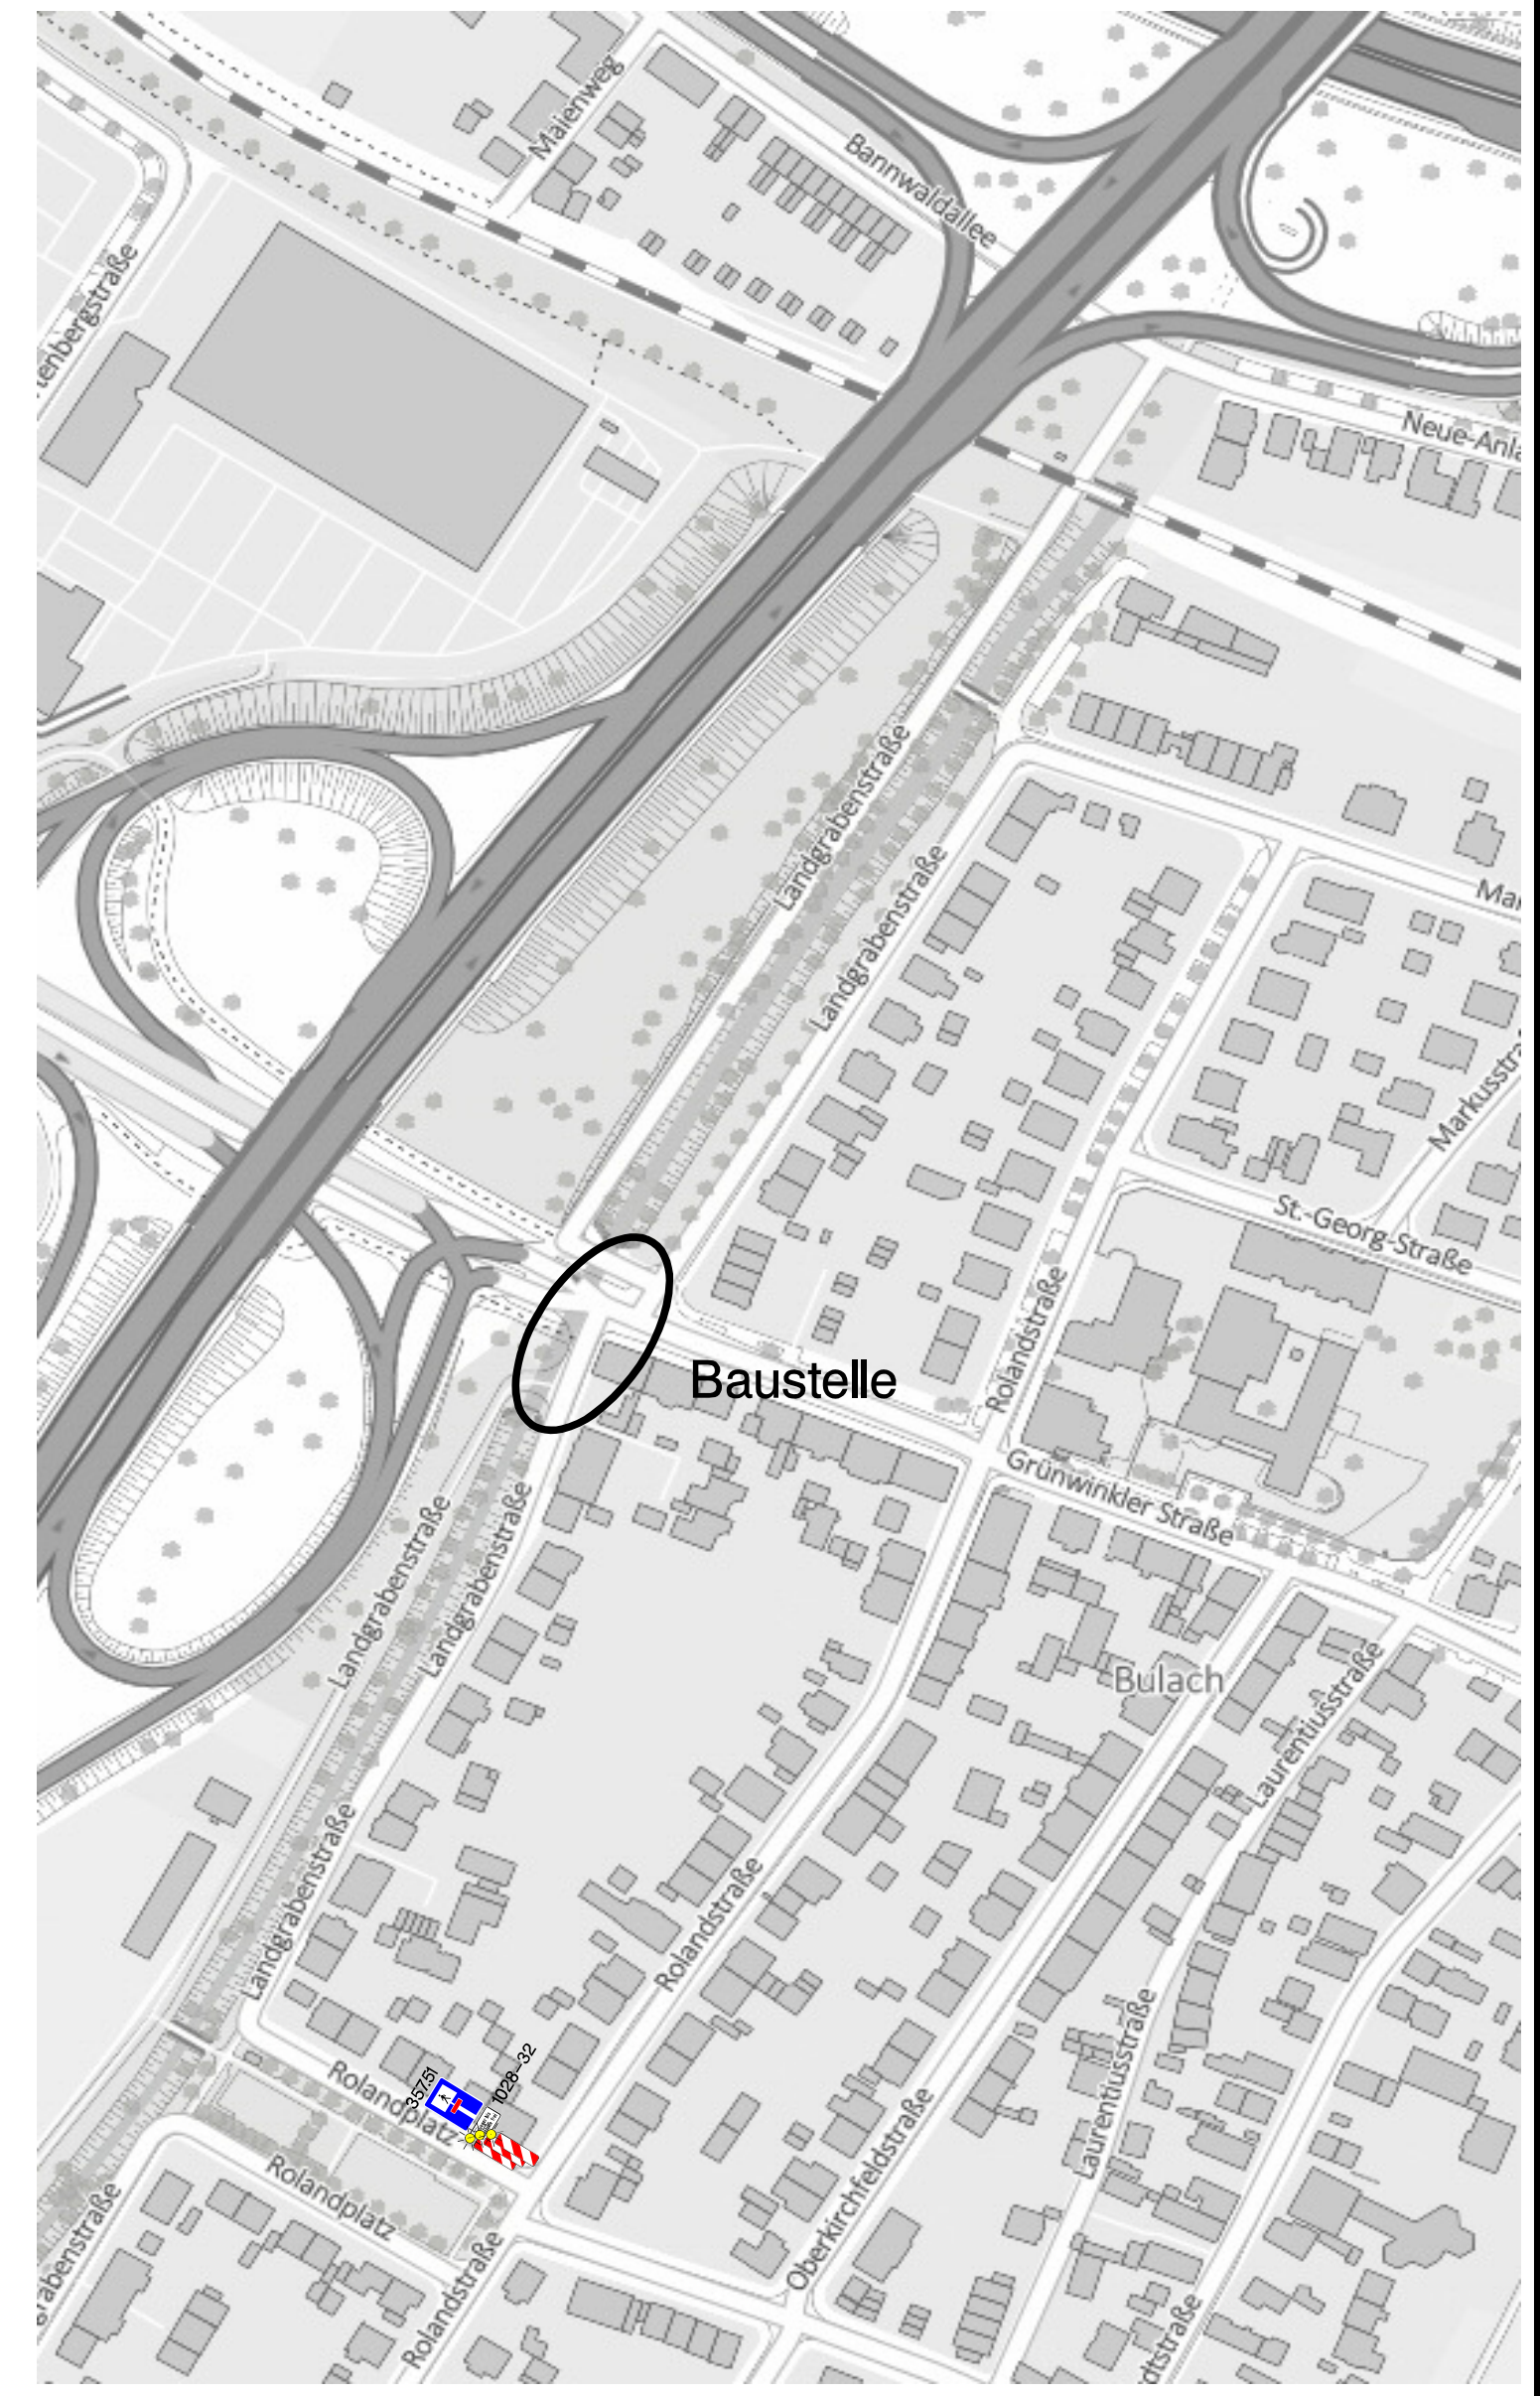

Bearbeitungsvermerke			
Datum	Zeichen	Änderungen	
Wolfgang Ziegler GmbH			
Planung von Baustellenabsicherungen 77815 Bühl			
Verkehrszeichenplan			
Karlsruhe-Bulach Grünwinkler Straße Verlegung Gasleitung		Datum	Zeichen
		bearbeitet	TW
		bearbeitet	
Sachbearbeiter		Nr.:	
Mitarbeiter	Tom Wisset	Maßstab: ohne	1.2
Datum	12/03/2020	Format: DIN A 2	