

Angeordnet gemäß § 45 STVO:

Ordnungs- und Bürgeramt
Straßenverkehrsstelle
Kartusche, Gez.:

Zugestimmt:

Polizeipräsidium:
FEST - Verkehr
Kartusche, Gez.:

Tiefbauamt
Straßenwesen
Kartusche, Gez.:

Überprüfung der Verkehrssicherung nach RSA 1.6.1
wurde ausgeführt:

Datum: Uhrzeit:

Keine Mängel


Mängel / sonstige Bemerkungen

.....

.....

.....

| | | | | |
|----------------|----------------|-----------|--------------------|---------------|
| Bauüberwachung | Vorkehrsstelle | PP - FEST | Verkehrssicherheit | Signaltechnik |
| | | | | |

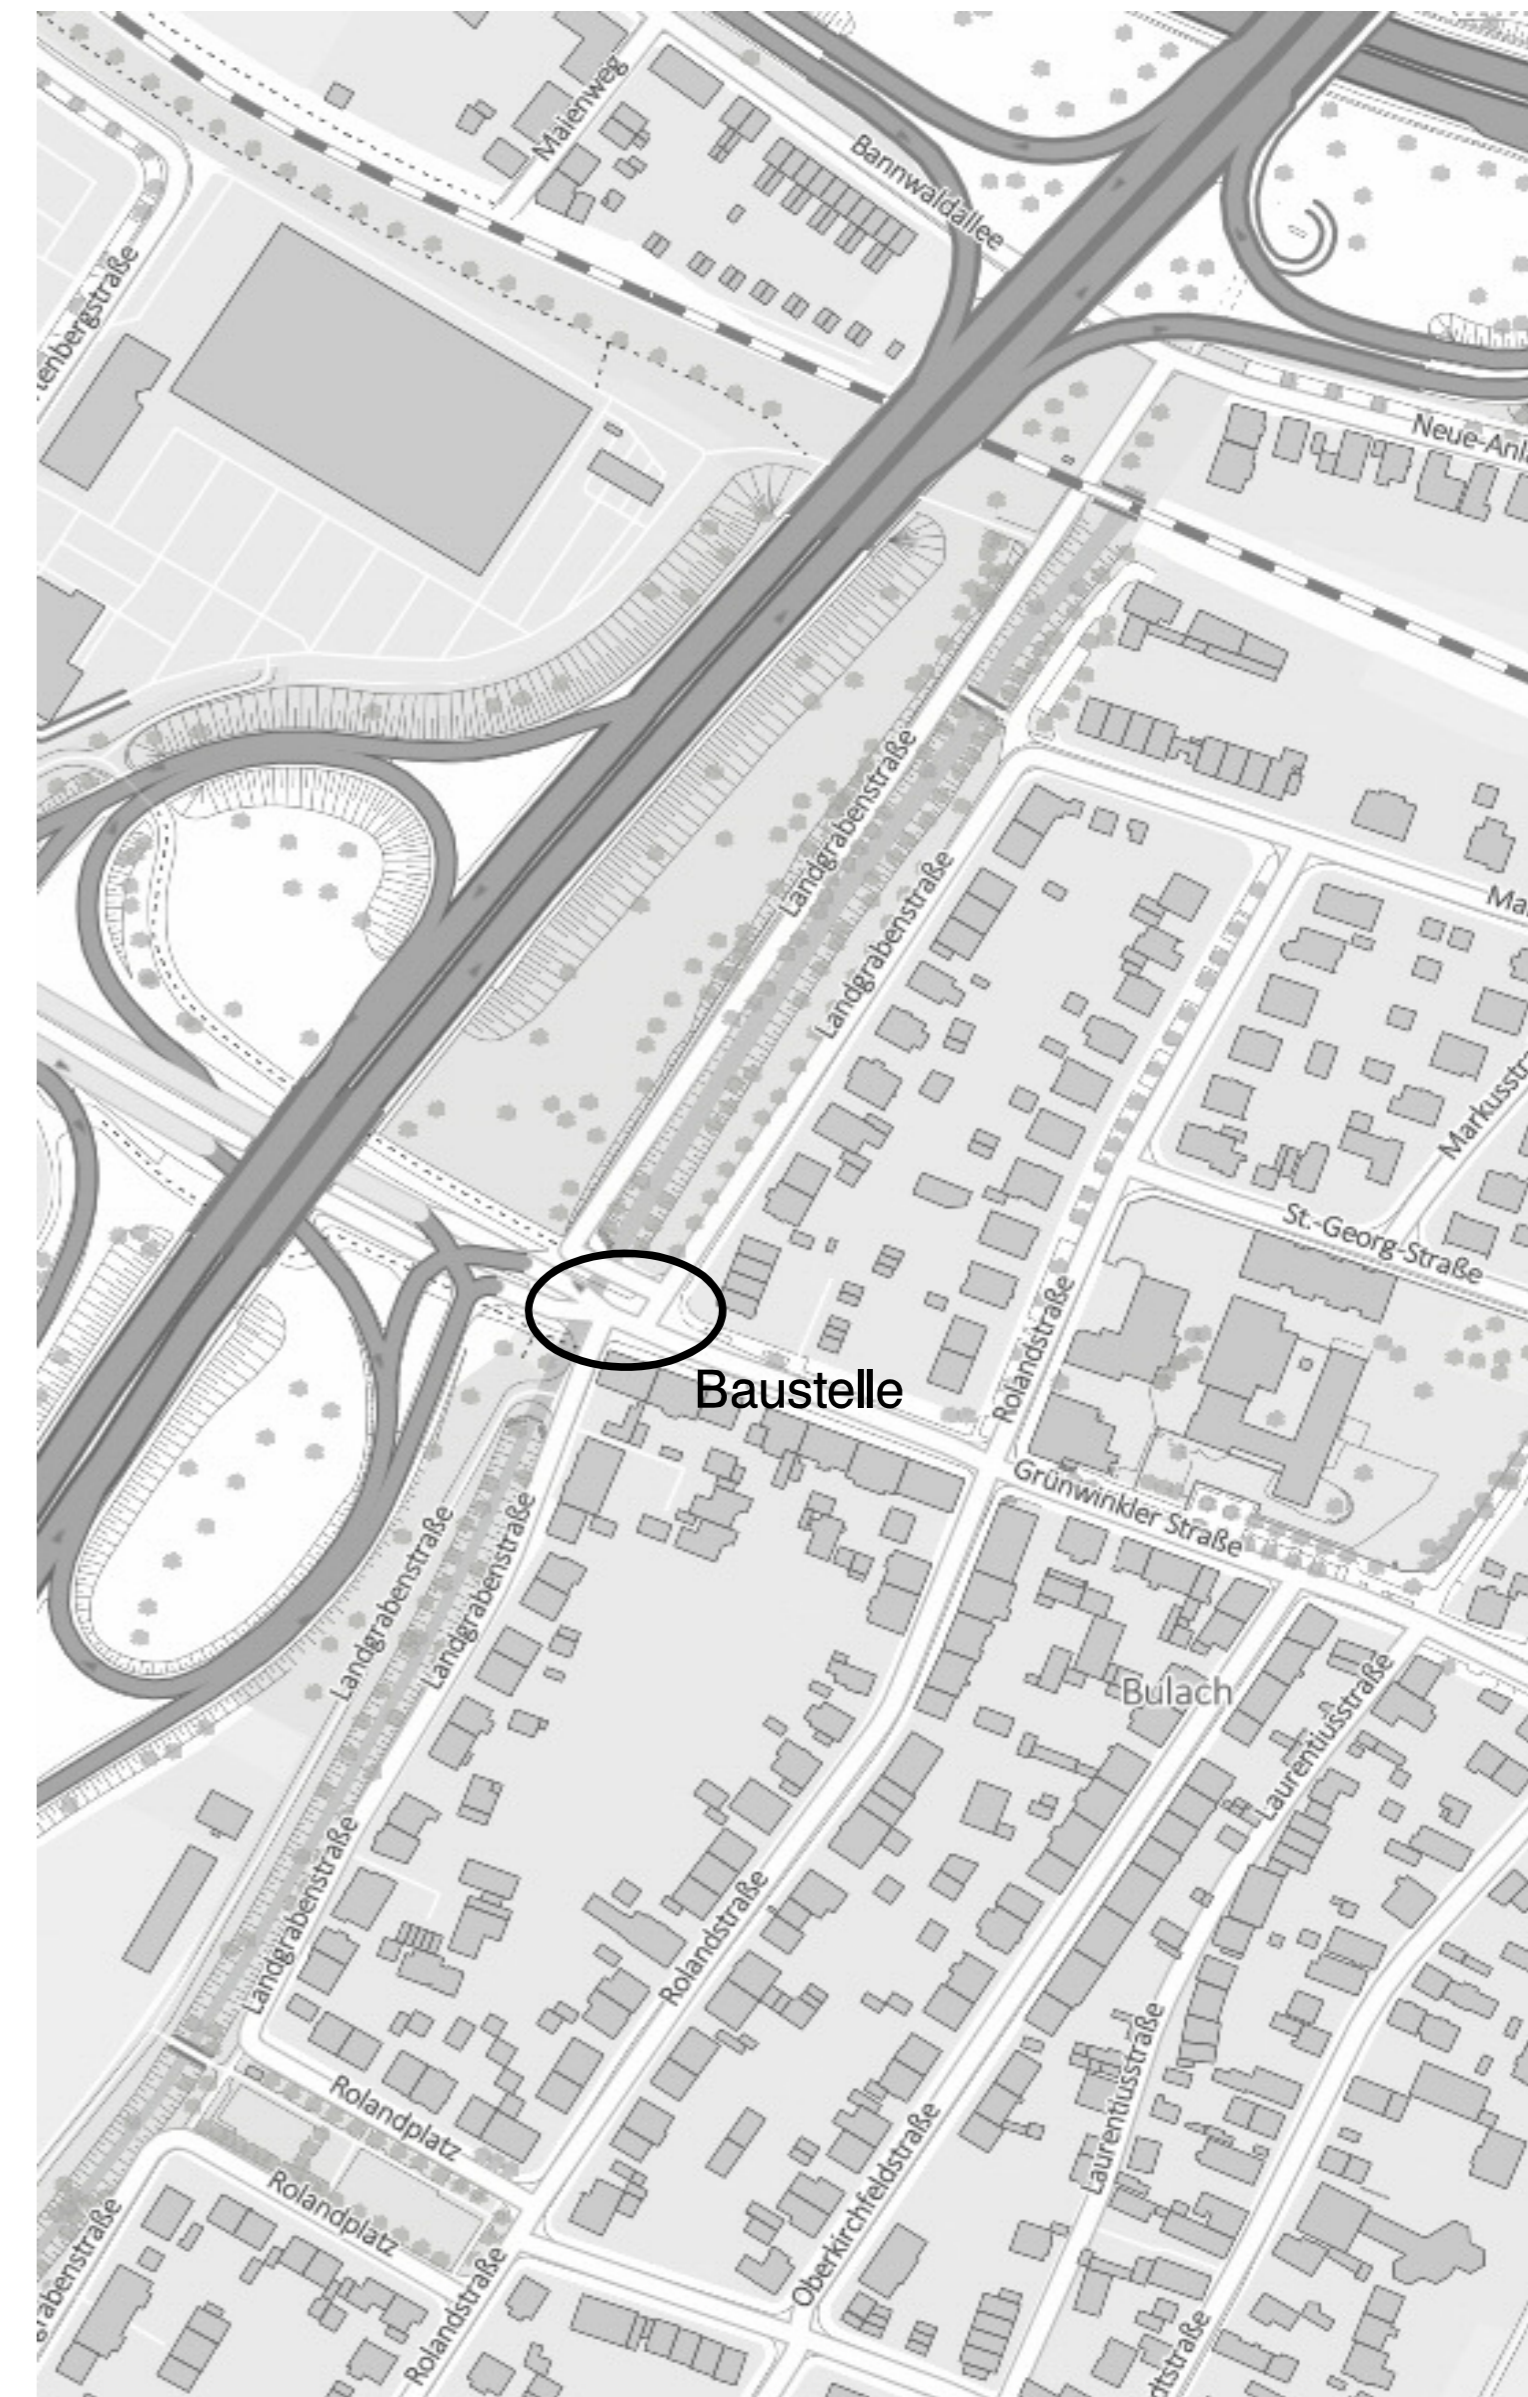

| Bearbeitungsvermerke | |
|----------------------|----------------------|
| Datum | Zeichen / Änderungen |
| | |
| | |
| | |

Wolfgang Ziegler GmbH
Planung von Baustellenabsicherungen
77815 Bühl

Verkehrszeichenplan

Karlsruhe-Bulach
Grünwinker Straße
Verlegung Gasleitung

| | |
|----------------------|---------|
| Datum | Zeichen |
| Bearbeitet: 12.03.20 | TW |
| Bearbeitet: | |
| Bearbeitet: | |

| | |
|------------------------|----------------------------------|
| Sachbearbeiter | Nr.: |
| Mitarbeiter: Tom Wisel | 3 |
| Datum: 12.03.2020 | Maßstab: ohne Format: DIN A 2 |