

Angeordnet gemäß § 45 STVO:

Ordnungs- und Bürgeramt  
Straßenverkehrsstelle  
Kartografie, Gez.:

Zugestimmt:


Polizeipräsidium:  
FESV - Verkehr  
Kartografie, Gez.:

Tiefbauamt  
Straßenwesen  
Kartografie, Gez.:

Überprüfung der Verkehrssicherung nach RSA 1.6.1  
wurde ausgeführt:  
Datum: ..... Uhrzeit: .....  
 Keine Mängel  
 Mängel / sonstige Bemerkungen

.....  
.....  
.....

Einweisung	Vorbereitung	PP - FESV	Verkehrssicherheit	Signaltechnik

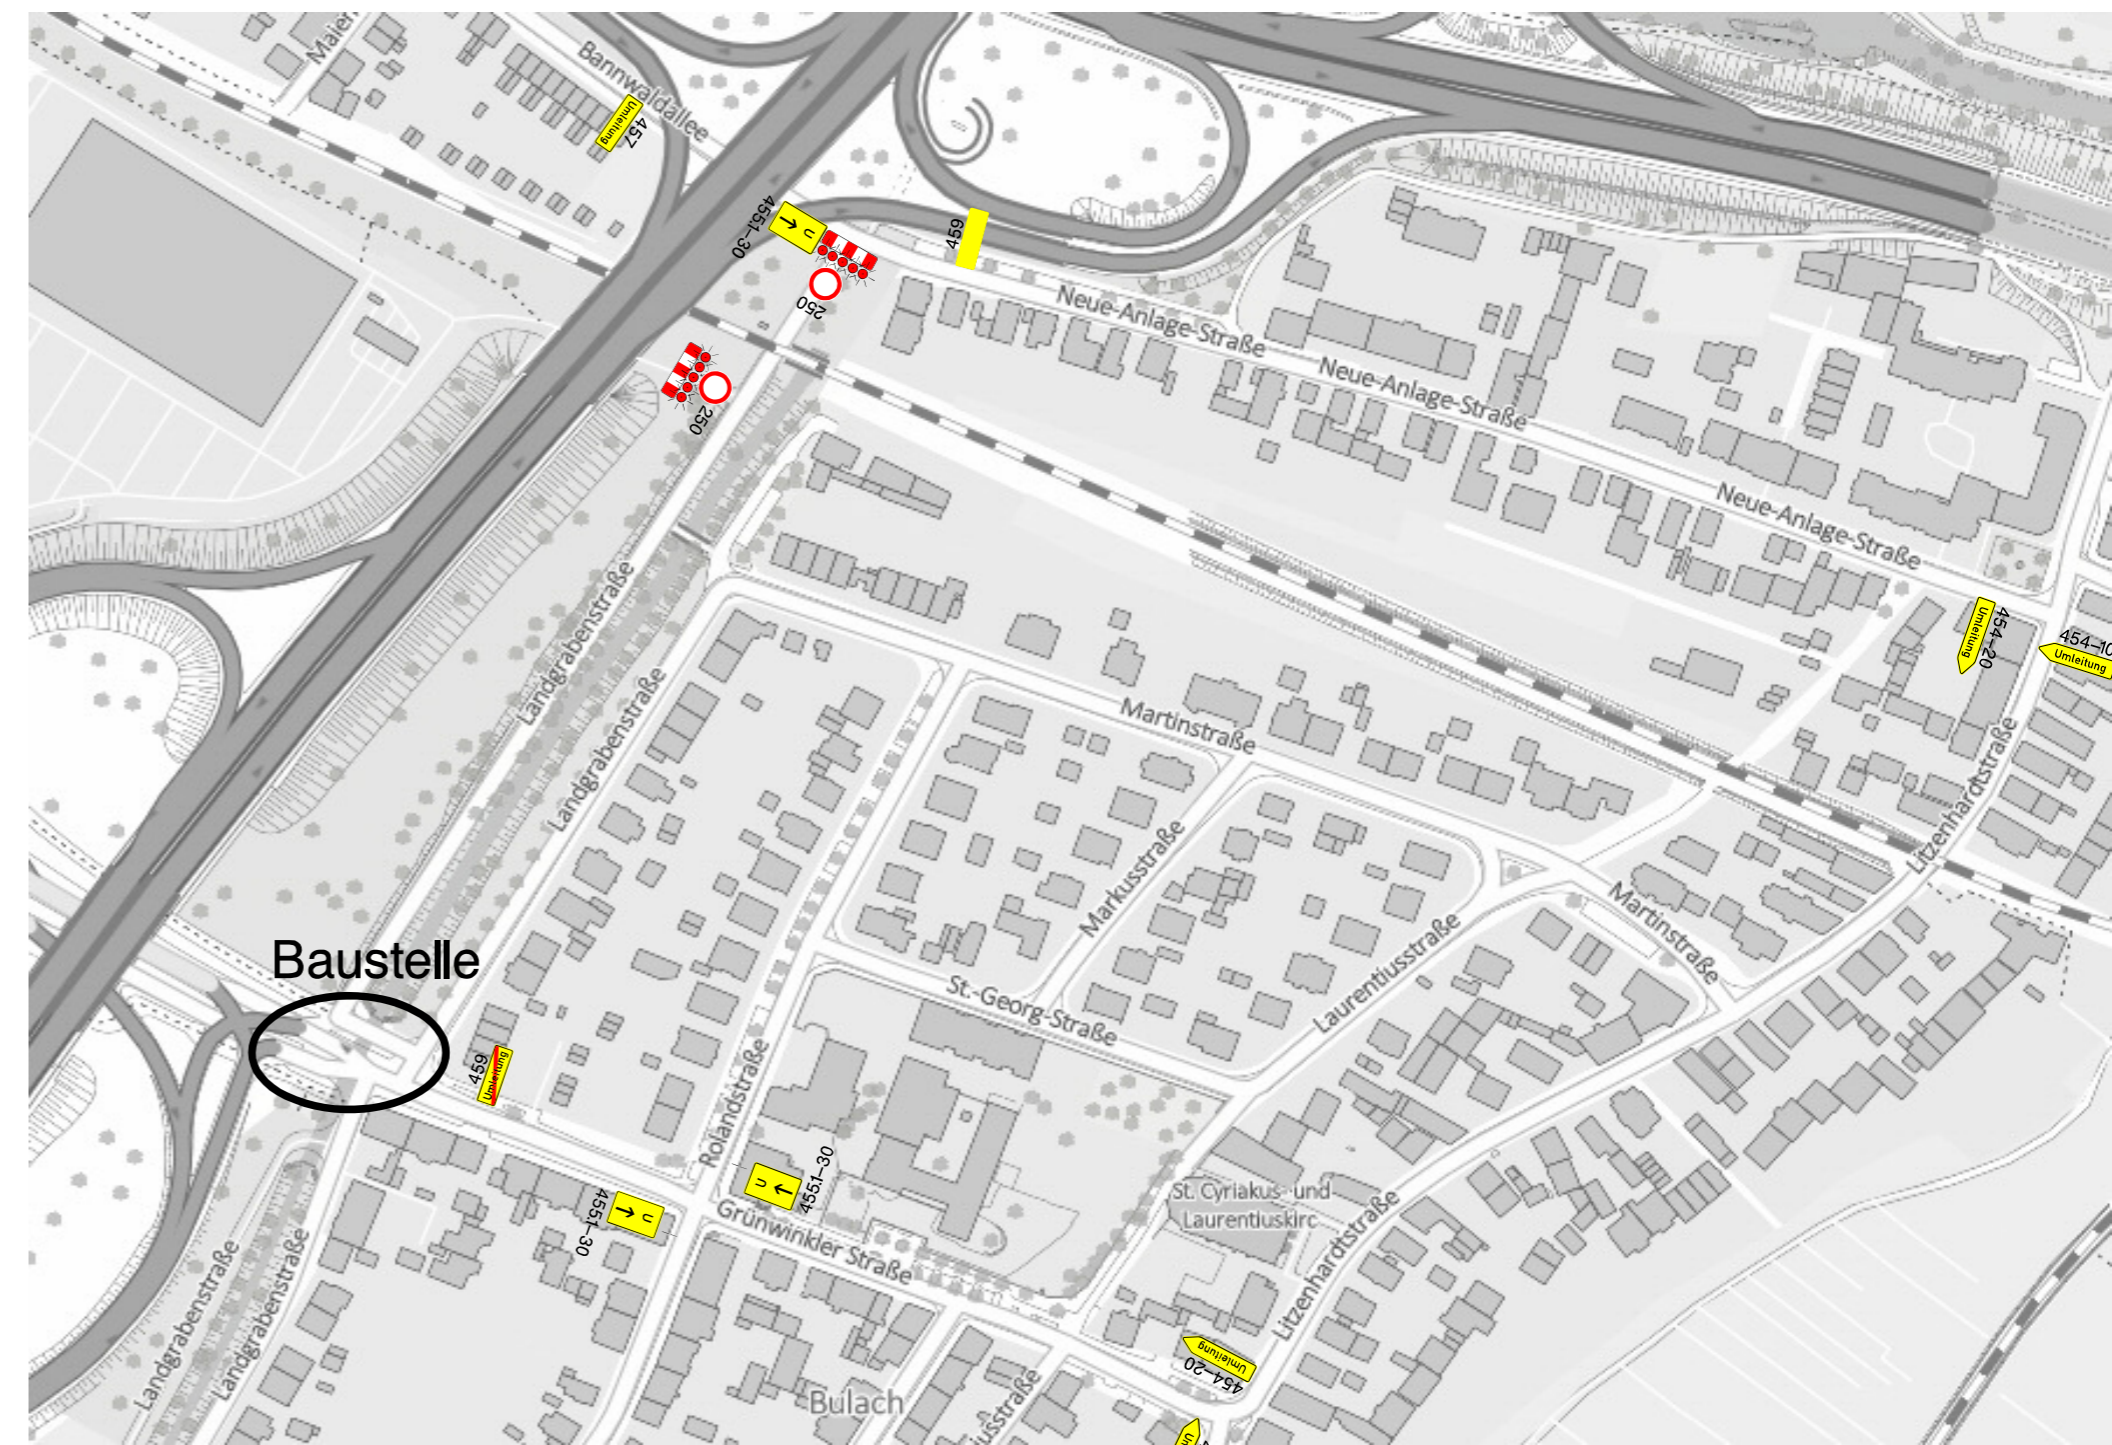

SZ 1  
Bannwaldallee

Bearbeitungsvermerke			
Datum	Zeichen	Änderungen	
Wolfgang Ziegler GmbH Planung von Baustellenabsicherungen 77815 Bühl			
Verkehrszeichenplan			
Karlsruhe-Bulach Grünwinkler Straße Verlegung Gasleitung		Datum	Zeichen
		Bearbeitet	12.03.20
		Bearbeitet	TW
		Bearbeitet	
Sachbearbeiter		Nr.:	
Mitarbeiter	Tom Wisel	Maßstab: ohne	4
Datum	12.03.2020	Format: DIN A 2	